RENVOOI

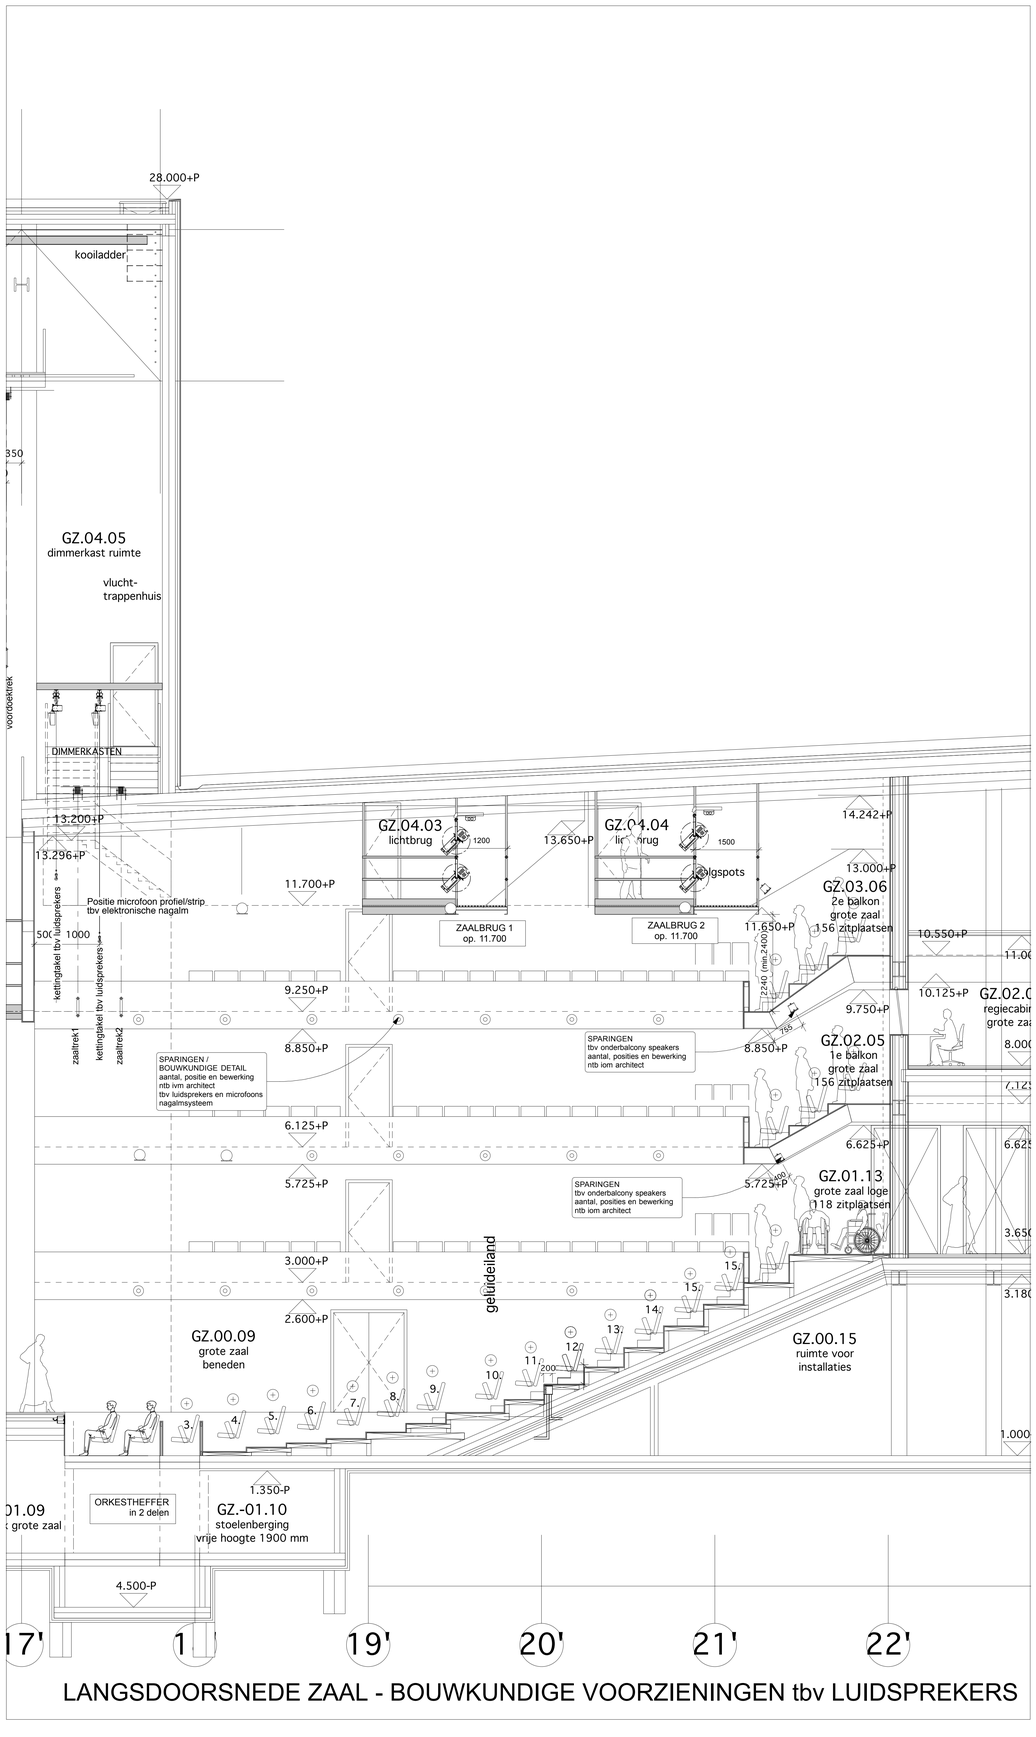

LANGSDOORSNEDE ZAAL - BOUWKUNDIGE VOORZIENINGEN tbv LUIDSPREKERS

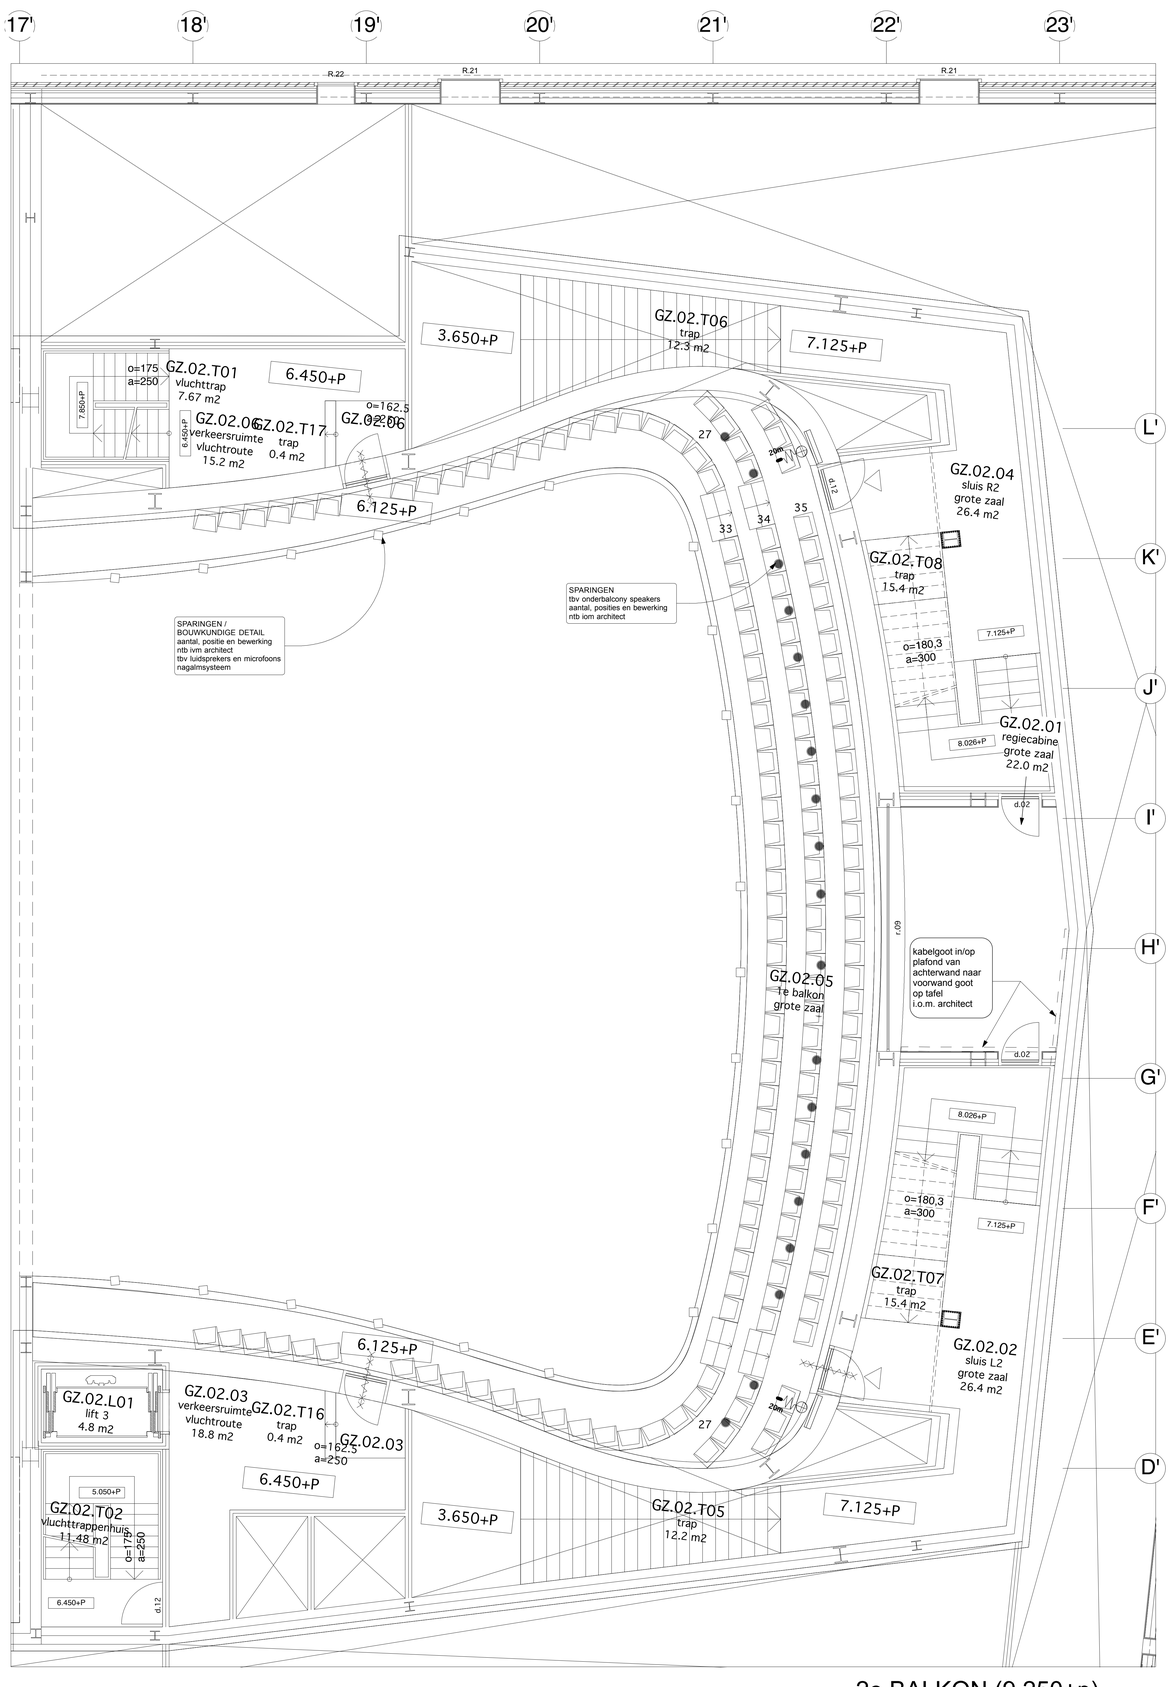

2e BALKON (9.250+p)

THEATERTECHNISCHE INSTALLATIES - BOUWKUNDIGE VOORZIENINGEN - GROTE ZAAL - BALKONEN

Onderlegger: architect: d.d. 29-02-2008

theateradvies bv
Herengracht 160
1016 BN Amsterdam
t +31(0)20-627 2248
f +31(0)20-620 0296
e info@theateradvies.nl

t a
h d
e v
a i
t e
e s
r g

OPDRACHTGEVER
NV Cultureel Centrum
Schouwburg Amphion
Schouwburgplein 1
Postbus 413
7000 AK Doetinchem

WERK
Schouwburg Amphion
te Doetinchem

ONDERWERP
bestek tekeningen
theatertechnische installaties

bouwkundige voorzieningen
2e balkon
langsdoorsnede

SCHAAL
1:50 op A0
n.v.t op A3

GETEKEND
CN

DATUM
04-04-2008

AFMETING
A0

GEWIJZIGD
-

WERKNUMMER
0501

BLADNUMMER
TT-BV-303