


OPSTEL 2 - FRONTAAL THEATER

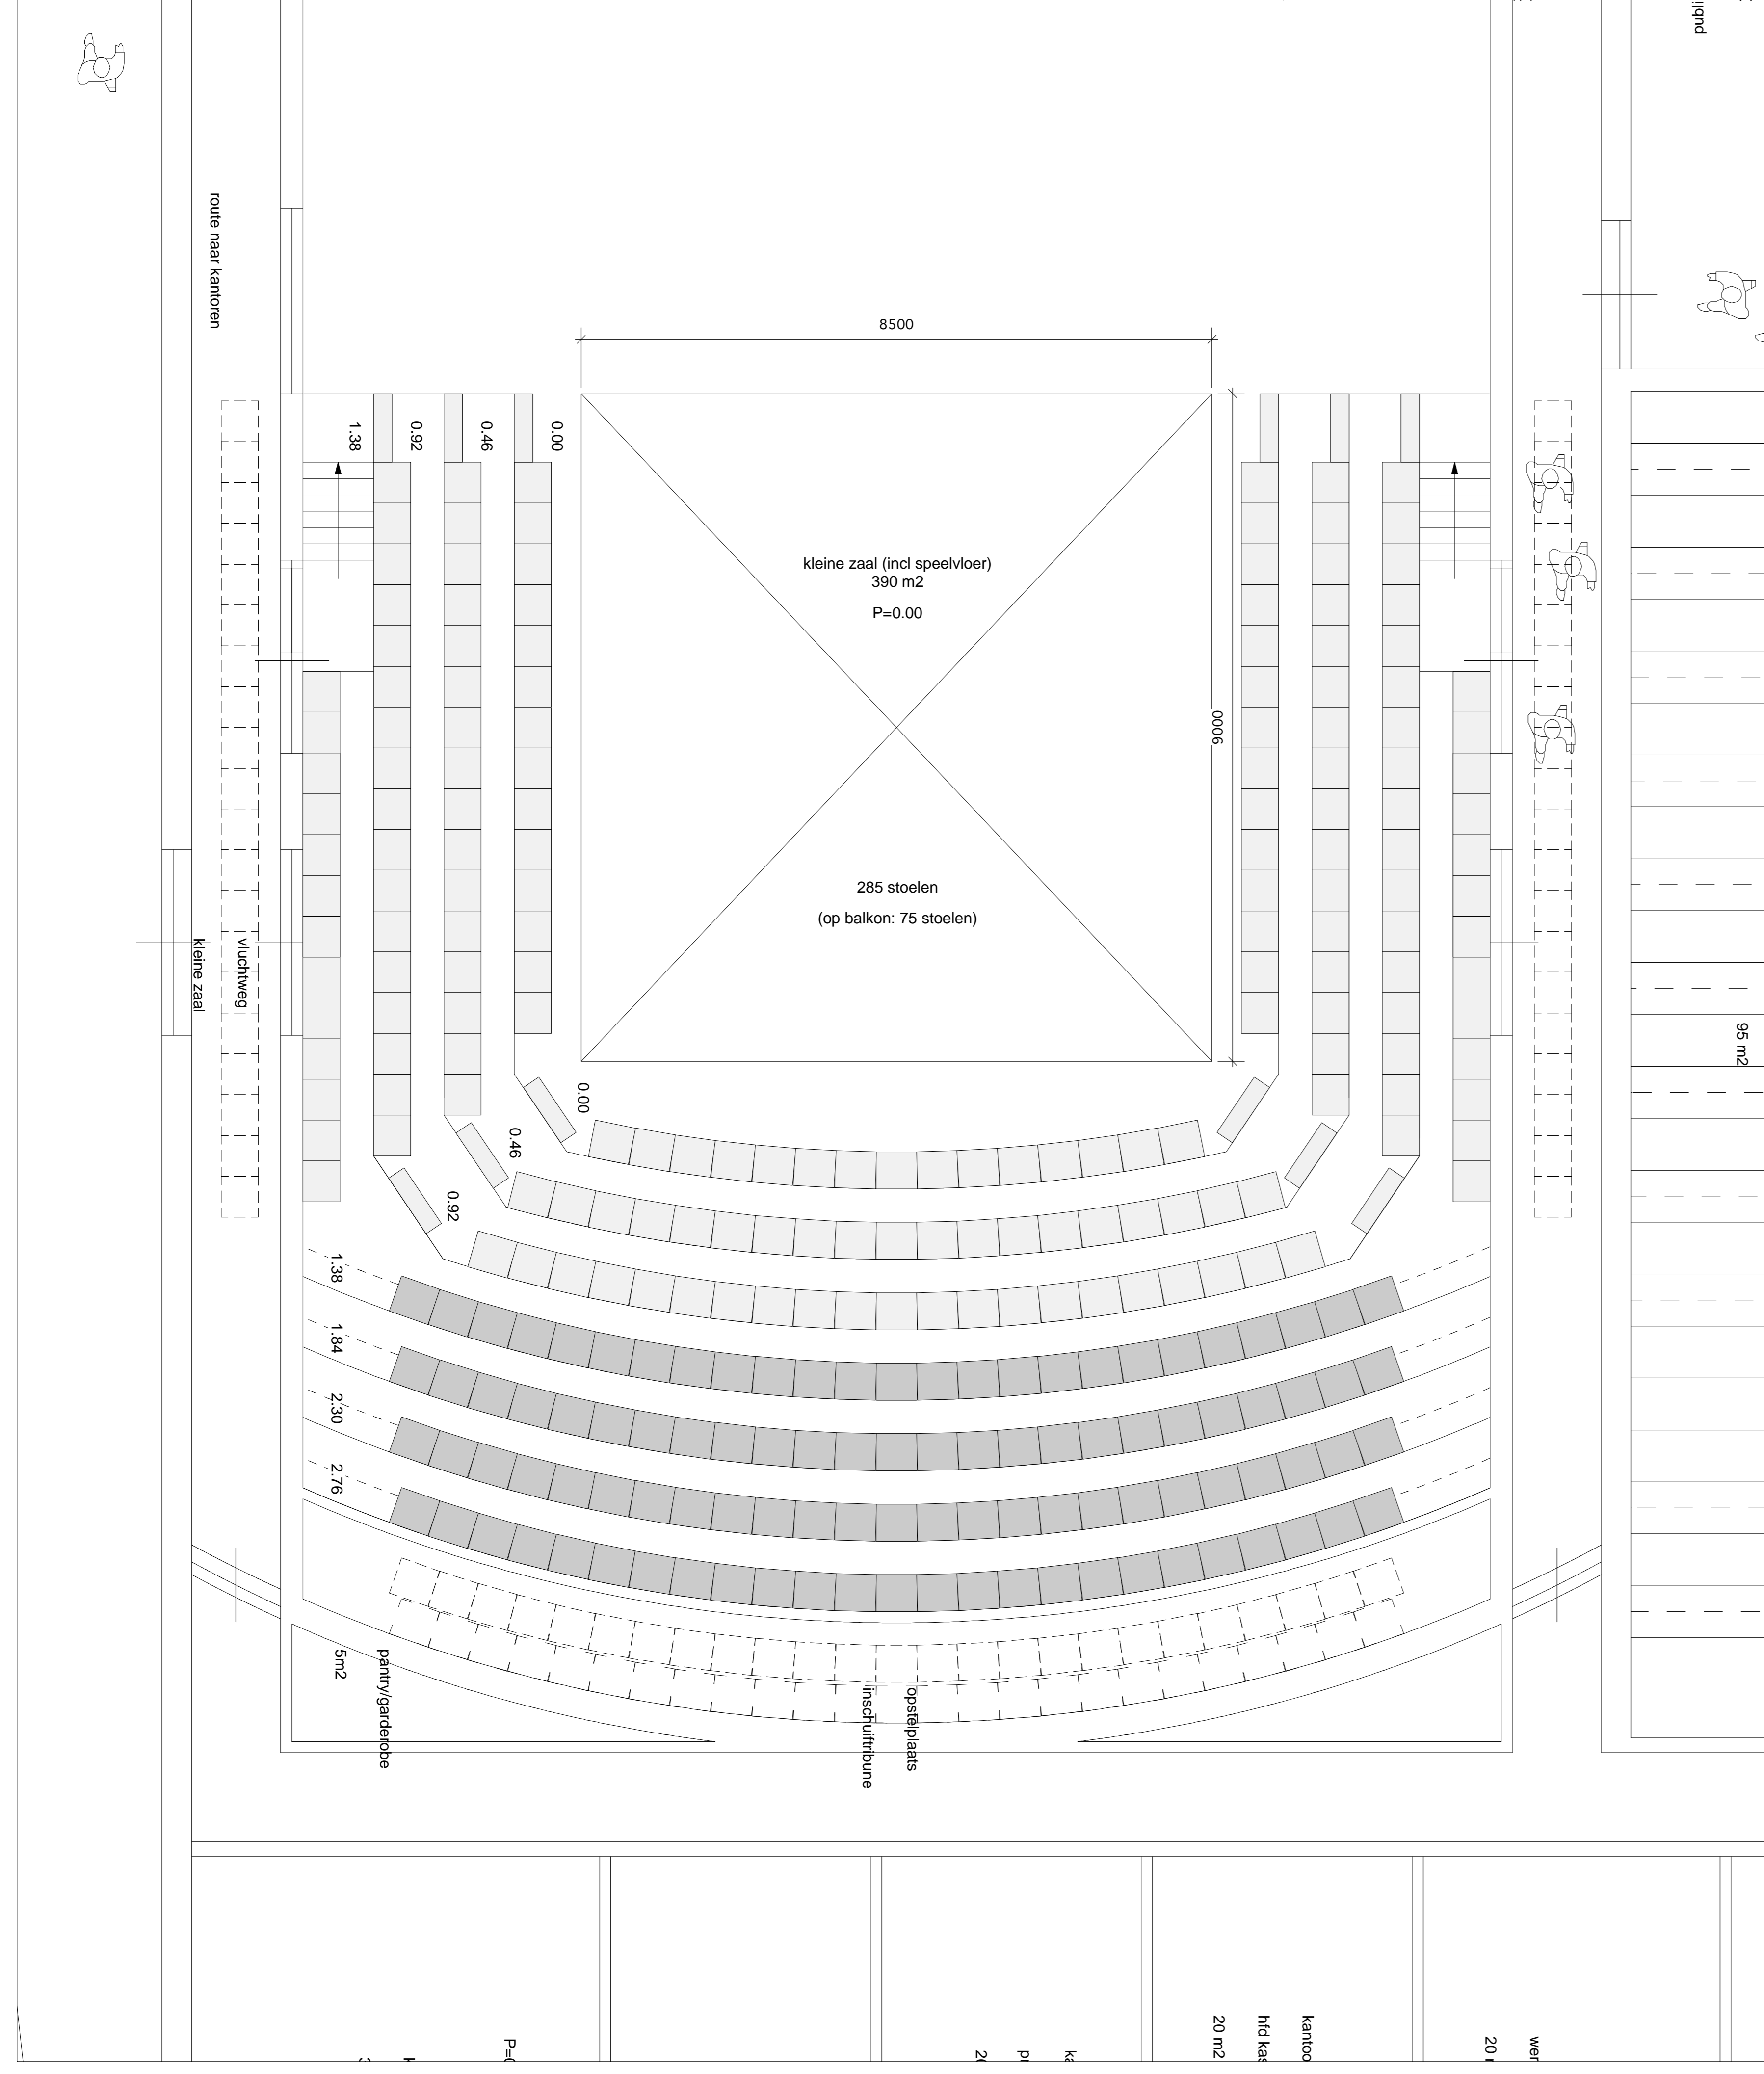

OPSTEL 2 - THEATER EN ROND

KLEINE ZAAL - TONEELNIVEAU

theateradvies bv Herengracht 160 1016 BN Amsterdam t +31(0)20-627 2248 f +31(0)20-620 0296 e info@theateradvies.nl	t a h d s e v a i e s e r g
Gemeente Doetinchem	OPDRACHTGEVER
Doetinchem Amphion te Doetinchem	WERK
vo tekeningen theatertechnische installaties kleine zaal toneelniveau	ONDERWERP
1:50 op A1 1:100 op A3 CN	SCHAAL GETEKEND
22-02-2007	DATUM
A1/A3	AFMETING GEWUZZD
0501	WERKNUMMER
	BLADNUMMER