


1e Balkon (6.125+p)

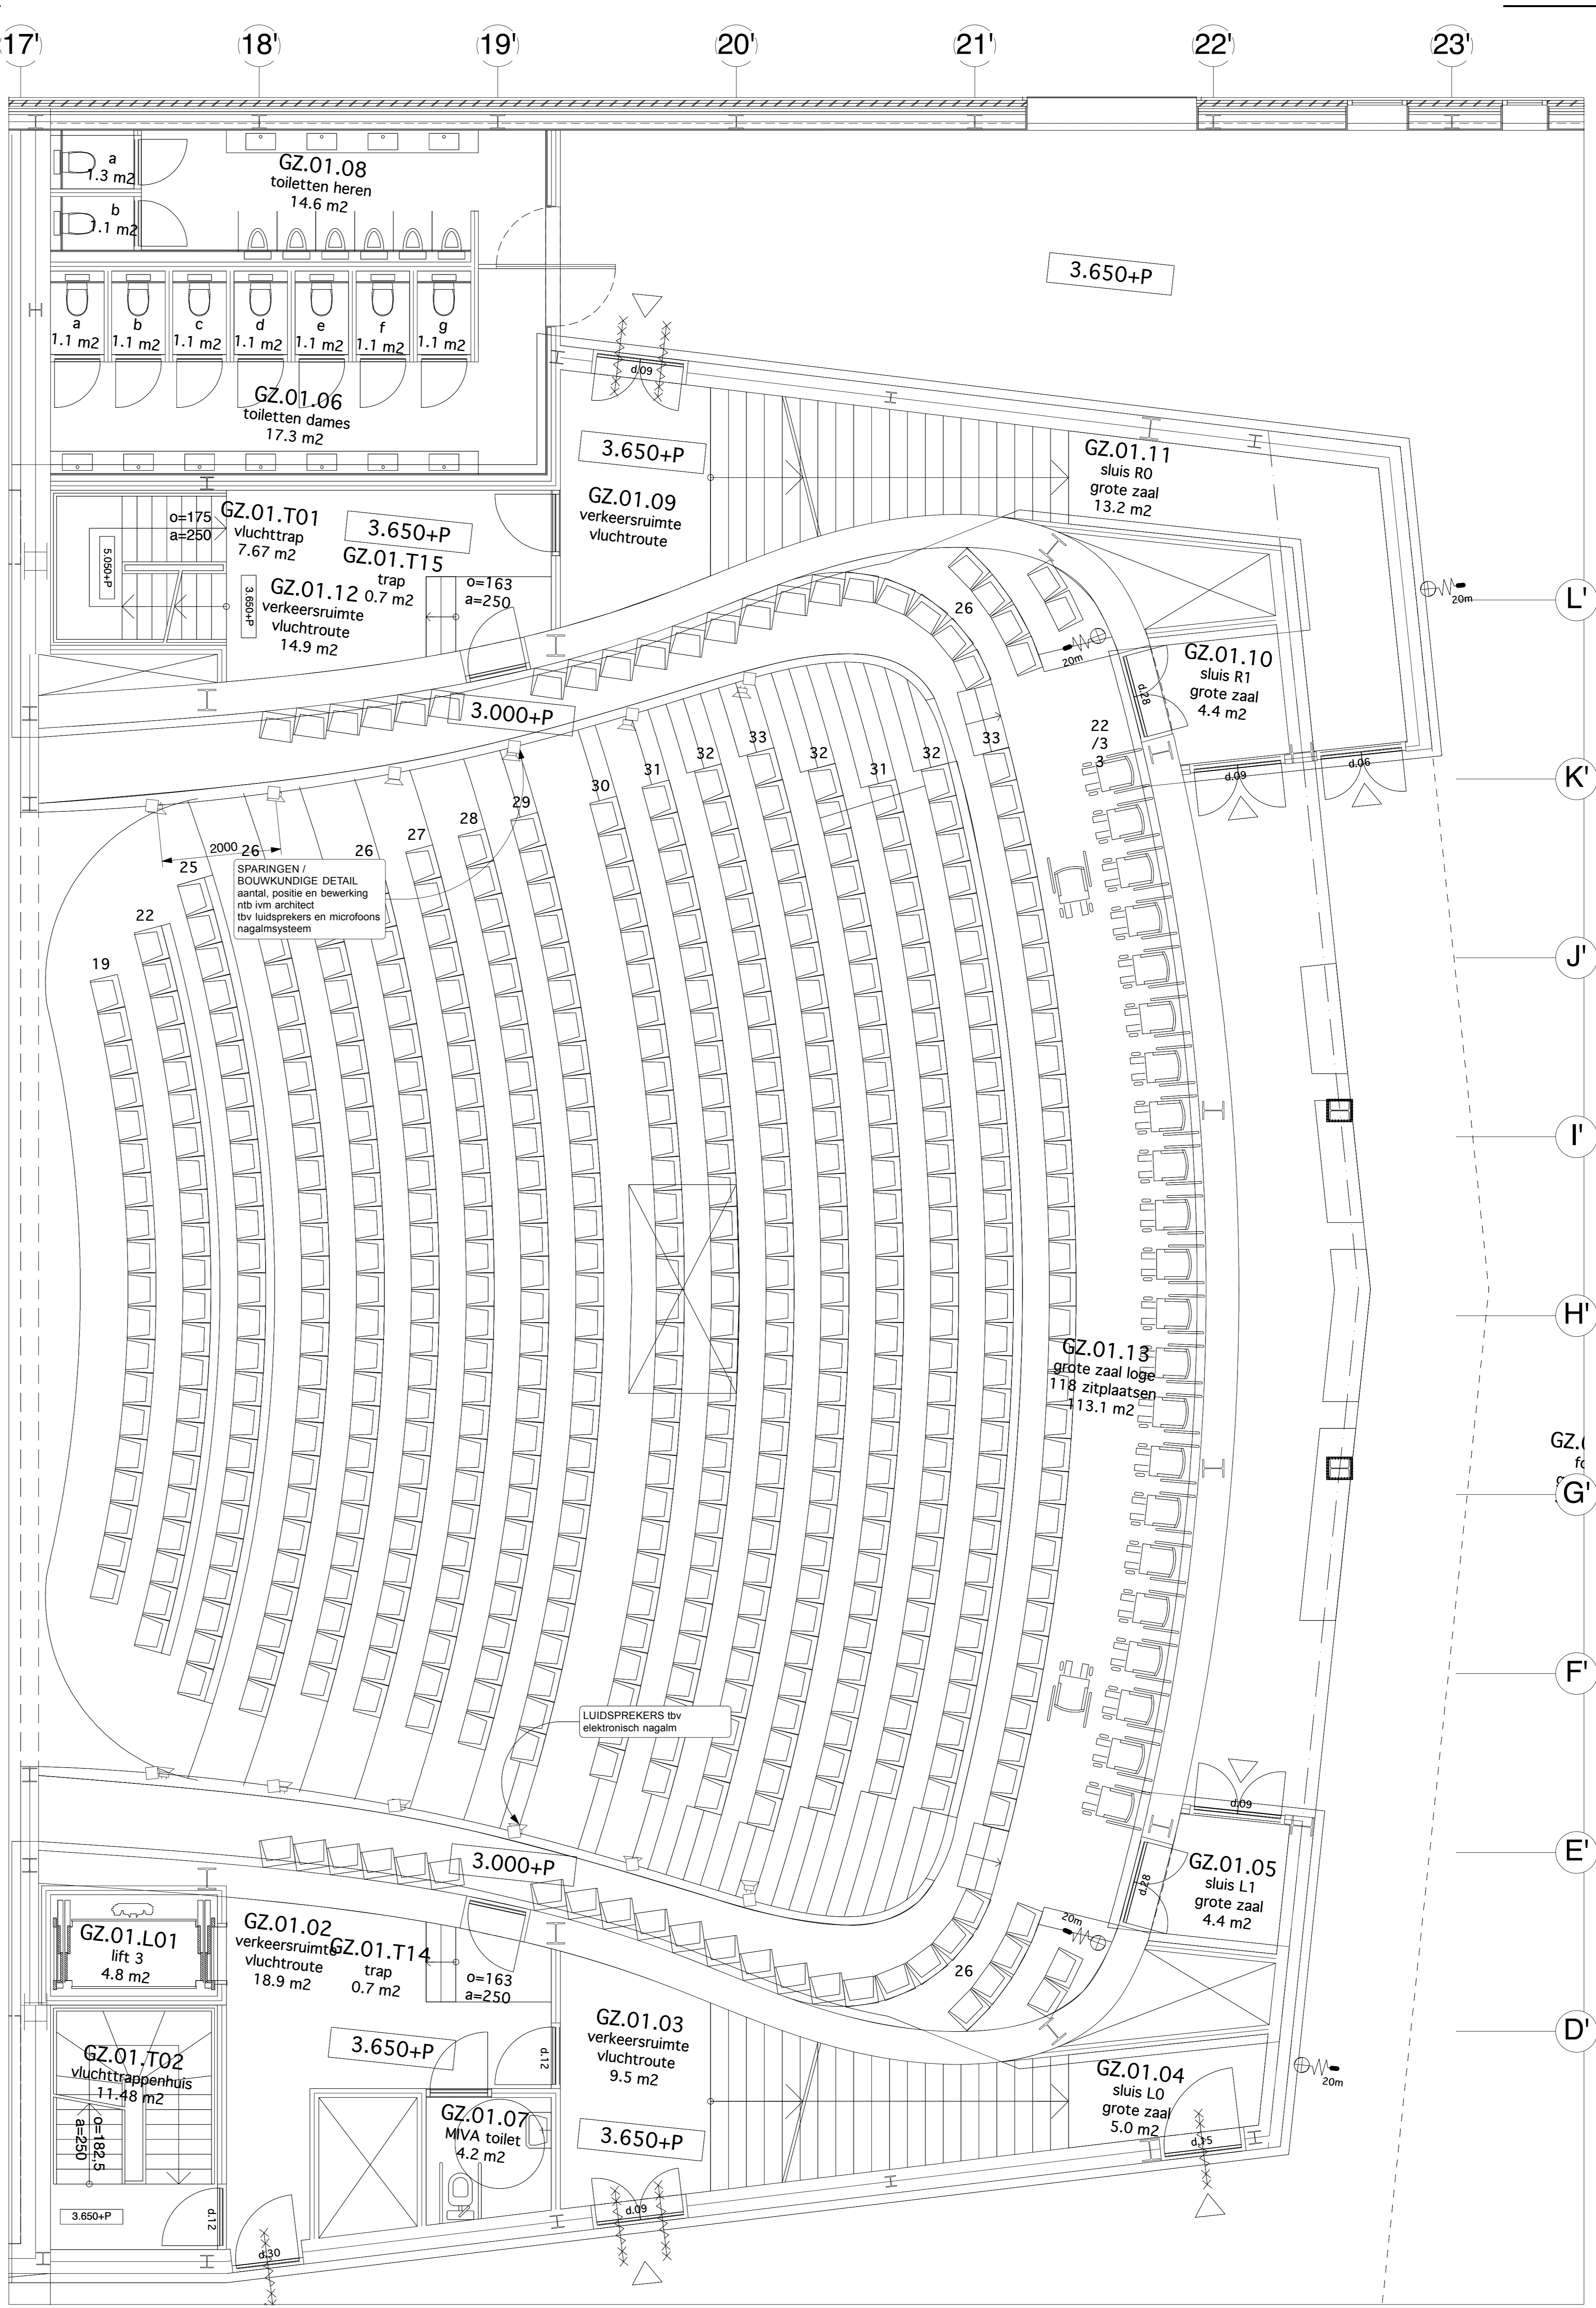

ZIJBALKONEN (3.000+p)

THEATERTECHNISCHE INSTALLATIES - BOUWKUNDIGE VOORZIENINGEN - GROTE ZAAL - BALKONEN

Onderlegger: architect: d.d. 29-02-2008

theateradvies bv Herengracht 160 1016 BN Amsterdam t +31(0)20-627 2248 f +31(0)20-620 0296 e info@theateradvies.nl	t h d e v a i e s r
OPDRACHTGEVER NV Cultureel Centrum Schouwburg Amfion Schouwburgplein 1 Postbus 413 7000 AK Doetinchem	
WERK Schouwburg Amfion te Doetinchem	
ONDERWERP bestek tekeningen theatertechnische installaties bouwkundige voorzieningen zijkalkonen / 1e balkon	
SCHAAL 1:50 op A0 n.v.t op A3	
GETEKEND CN	
DATUM 04-04-2008	
AFMETING A0	
GEWILDZOD .	
WERKNUMMER 0501	
BLADNUMMER TT-BV-302	